

ZESTAWIENIE POWIERZCHNI			POW. UŻYTKOWA
NR POM.	NAZWA POMIESZCZENIA	RODZAJ POSADZKI	[m ²]
1.1	WIATROŁAP	terakota	4.39
1.2	HALL	terakota	5.87
1.3	KUCHNIA/JADALNIA	terakota	14.14
1.4	KOTŁOWNIA	terakota	4.31
1.5	ŁAZIENKA	terakota	2.75
1.6	POM.GOSP.	terakota	0.74
1.7	POK.DZIENNY	panele	28.81
SUMA POW.UŻYTKOWEJ			61.01[m ²]

ZESTAWIENIE OKIEN


LP	Symbol okna	Szerokość [cm]	Wysokość [cm]	Liczba sztuk
1	OBD17s	180	230	1
2	ON1	100	130	1
3	ON2	90	90	1
4	WITRYNA	170	230	1

ZESTAWIENIE DRZWI

LP	Symbol drzwi	Szerokość [cm]	Wysokość [cm]	Liczba sztuk
1	D10P	80	200	1
2	D3L	70	200	1
3	D8L	80	200	1
4	DZ1	90	200	1
5	PDA10L	80	200	1

OBIEKT
**BUDYNEK MIESZKALNY
 JEDNORODZINNY NR 1
 W ZABUDOWIE SZEREGOWEJ**

LOKALIZACJA
 gm.Olsztyn
 ul.Ks. Edmunda Friszke
 obr.160
 dz. nr geod. 2/105

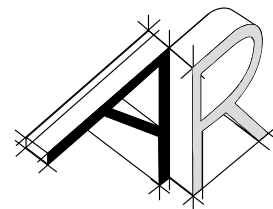


A&R PROJEKTOWNIA

RZUT PARTERU

BRANZA	FAZA	SKALA	DATA	NR RYS
architektura	projekt budowlany	1:100	08.2020r.	PB / A / 1
REWIZJA NR	RODZAJ RYSUNKU	NR RYS. ZMIENIANEGO	WPROWADZAJĄCY	
-	-	-	-	

PROJEKTANT	PODPIS
mgr inż. arch. Magdalena Rafalska upr. bud. nr 2/02/OL	

A&R PROJEKTOWNIA RAFALSKI SPÓŁKA JAWNA
 ul. F. Nowowiejskiego 9 lok. 403; 10-162 Olsztyn
 NIP: 739 386 74 02 REGON: 281589118 KRS: 0000508361
 mobile: +48 500 219 497; +48 500 219 498
 www.ar-projektownia.pl e-mail: biuro@ar-projektownia.pl

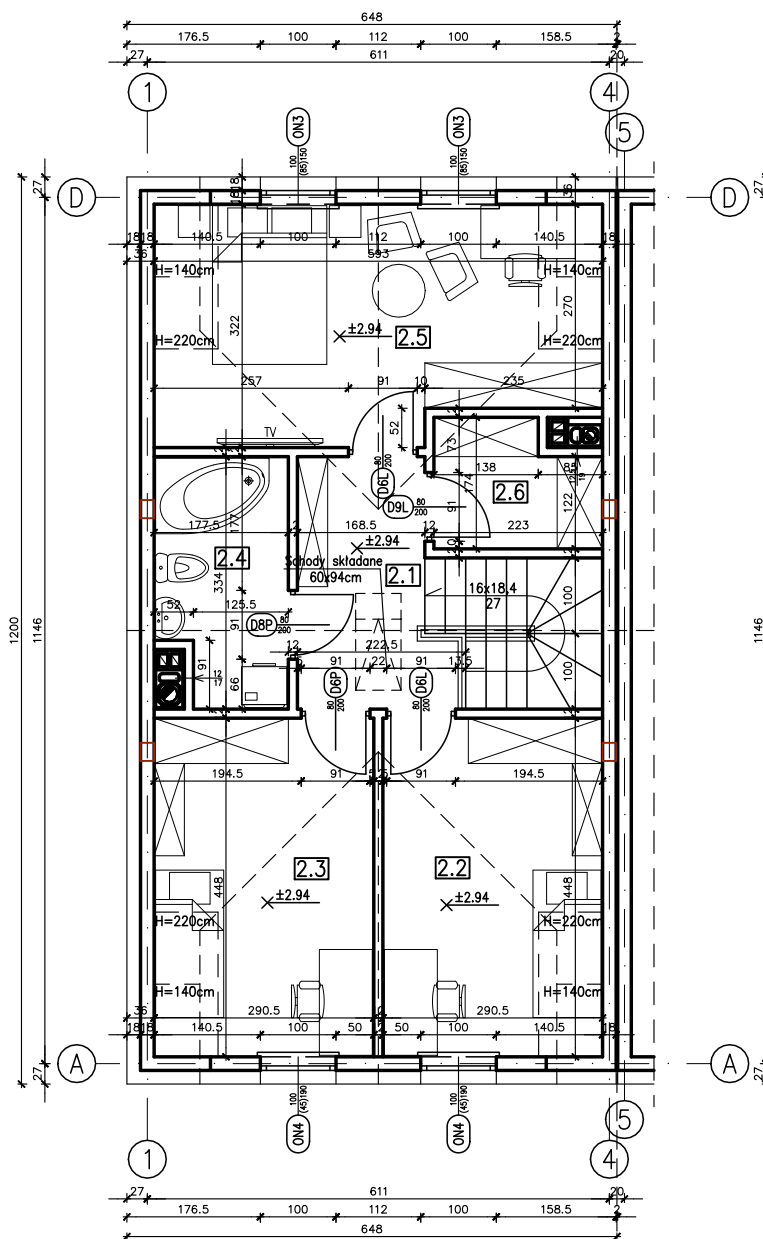

ZESTAWIENIE POWIERZCHNI					
NR POM.	NAZWA POMIESZCZENIA	RODZAJ POSADZKI	POW. UŻYTKOWA [m ²]	POW. UŻYTKOWA [m ²]	POW. UŻYTKOWA [m ²]
2.1	HALL	panele	6.17	6.17	6.17
2.2	POKÓJ	panele	11.91	11.91	13.01
2.3	POKÓJ	panele	11.91	11.91	13.01
2.4	ŁAZIENKA	terakota	5.46	5.46	5.46
2.5	POKÓJ	panele	15.67	15.67	17.87
2.6	GARDEROBA	panele	3.44	3.44	3.44
SUMA POW. UŻYTKOWEJ			54.56 [m ²]		58.96 [m ²]

ZESTAWIENIE OKIEN


LP	Symbol okna	Szerokość [cm]	Wysokość [cm]	Liczba sztuk
1	ON3	100	150	2
2	ON4	100	190	2

ZESTAWIENIE DRZWI

LP	Symbol drzwi	Szerokość [cm]	Wysokość [cm]	Liczba sztuk
1	D6L	80	200	2
2	D6P	80	200	1
3	D8P	80	200	1
4	D9L	80	200	1

OBIEKT
**BUDYNEK MIESZKALNY
 JEDNORODZINNY NR 1
 W ZABUDOWIE SZEREGOWEJ**

LOKALIZACJA
 gm. Olsztyn
 ul. Ks. Edmunda Friszke
 obr. 160
 dz. nr geod. 2/105

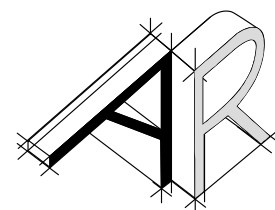

A&R PROJEKTOWNIA

RZUT PODDASZA

BRANŻA architektura	FAZA projekt budowlany	SKALA 1:100	DATA 08.2020r.	NR RYS PB / A / 2
REWIZJA NR -	RODZAJ RYSUNKU -	NR RYS. ZMIENIANEGO -	WPROWADZAJĄCY -	

PROJEKTANT mgr inż. arch. Magdalena Rafalska upr. bud. nr 2/02/0L	PODPIS
-------------------------------------------------------------------------	--------

A&R PROJEKTOWNIA RAFALSKI SPÓŁKA JAWNA
 ul. F. Nowowiejskiego 9 lok. 403; 10-162 Olsztyn
 NIP: 739 386 74 02 REGON: 281589118 KRS: 0000508361
 mobile: +48 500 219 497; +48 500 219 498
 www.ar-projektownia.pl e-mail: biuro@ar-projektownia.pl