


ELEWACJA 1



ELEWACJE 1



ELEWACJA 2

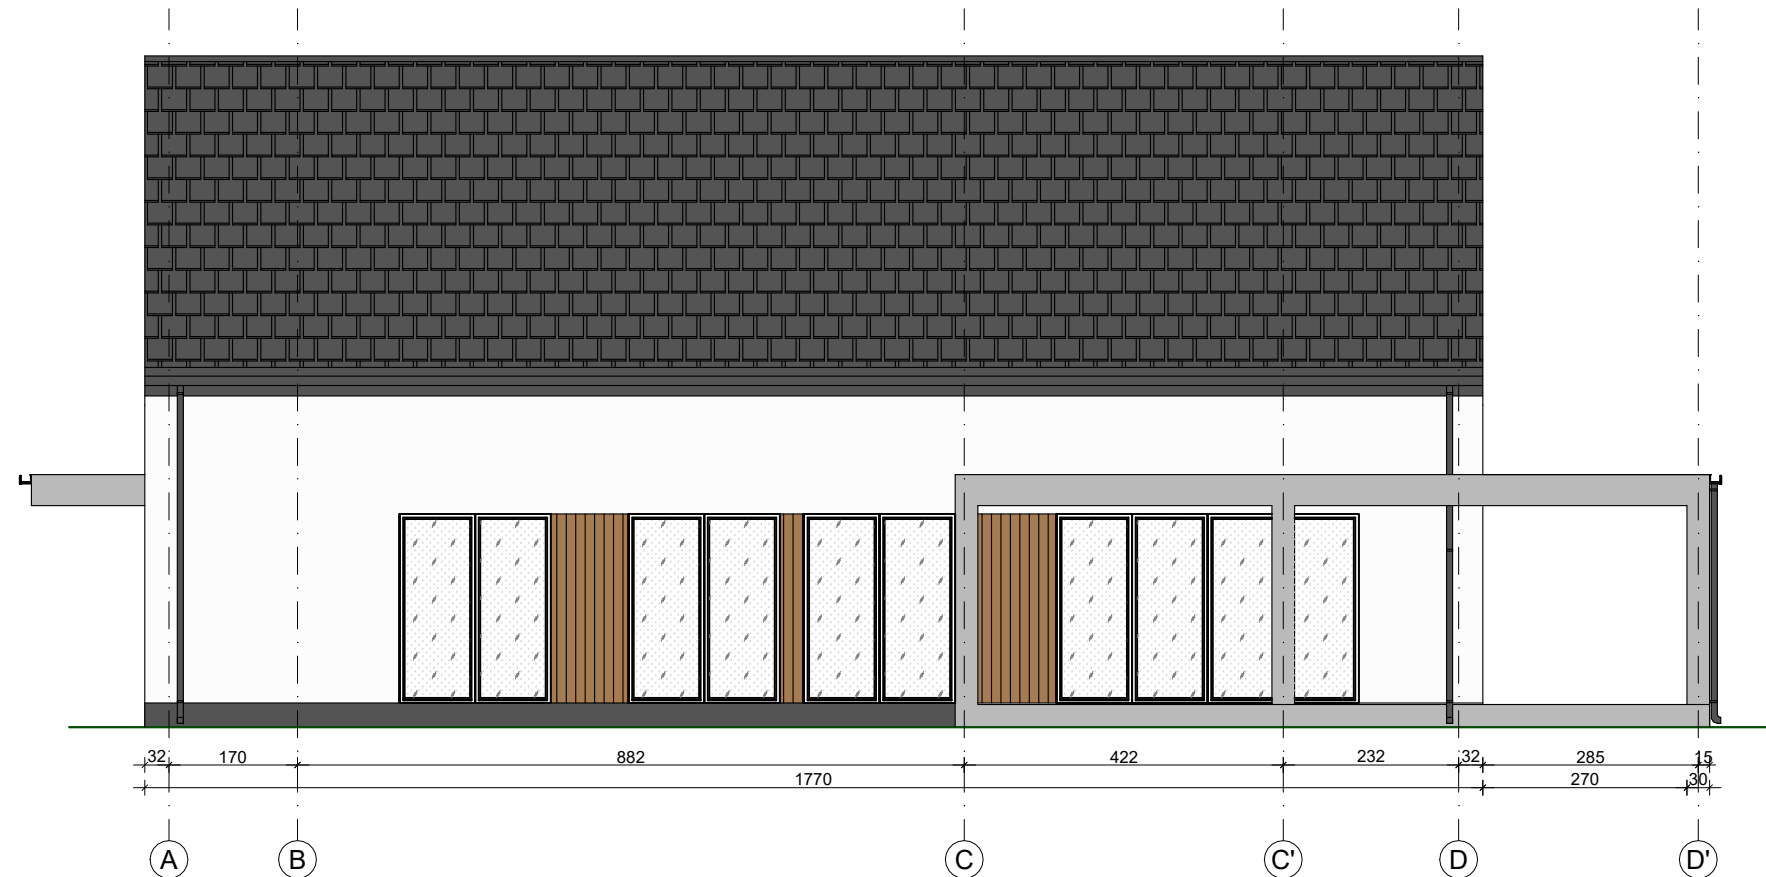

OBIEKT BUDYNEK MIESZKALNY JEDNORODZINNY		PRACOWNIA PROJEKTOWA EOS4 PROJEKT			
LOKALIZACJA <i>m. Olsztyn ul. Gołębia dz. nr 51 obr. 142</i>		ul. gen. F. Kleeberga 6/1 10-693 Olsztyn tel: 500 219 498 e-mail: r.rafalski@eos4.pl www.eos4.pl			
ELEWACJE 1					
BRANŻA <i>architektura</i>	FAZA PROJEKTU <i>budowlany</i>	SKALA <i>1:100</i>	DATA <i>06.2021r.</i>	NR RYS. <i>PB / A - 5</i>	
REWIZJA NR -	RODZAJ RYSUNKU -	NR RYS. ZMIENIANEGO -	WPROWADZAJĄCY -		
PROJEKTANT <i>mgr inż. arch. Magdalena Rafalska</i>				PODPIS	
UPRAWNIENIA <i>2/02/OL</i>					
OPRACOWAŁ <i>mgr inż. Sebastian Bazydło</i>				PODPIS	